


Schéma de principe pour une installation de gaz d'une puissance nominale supérieure à 70 kW

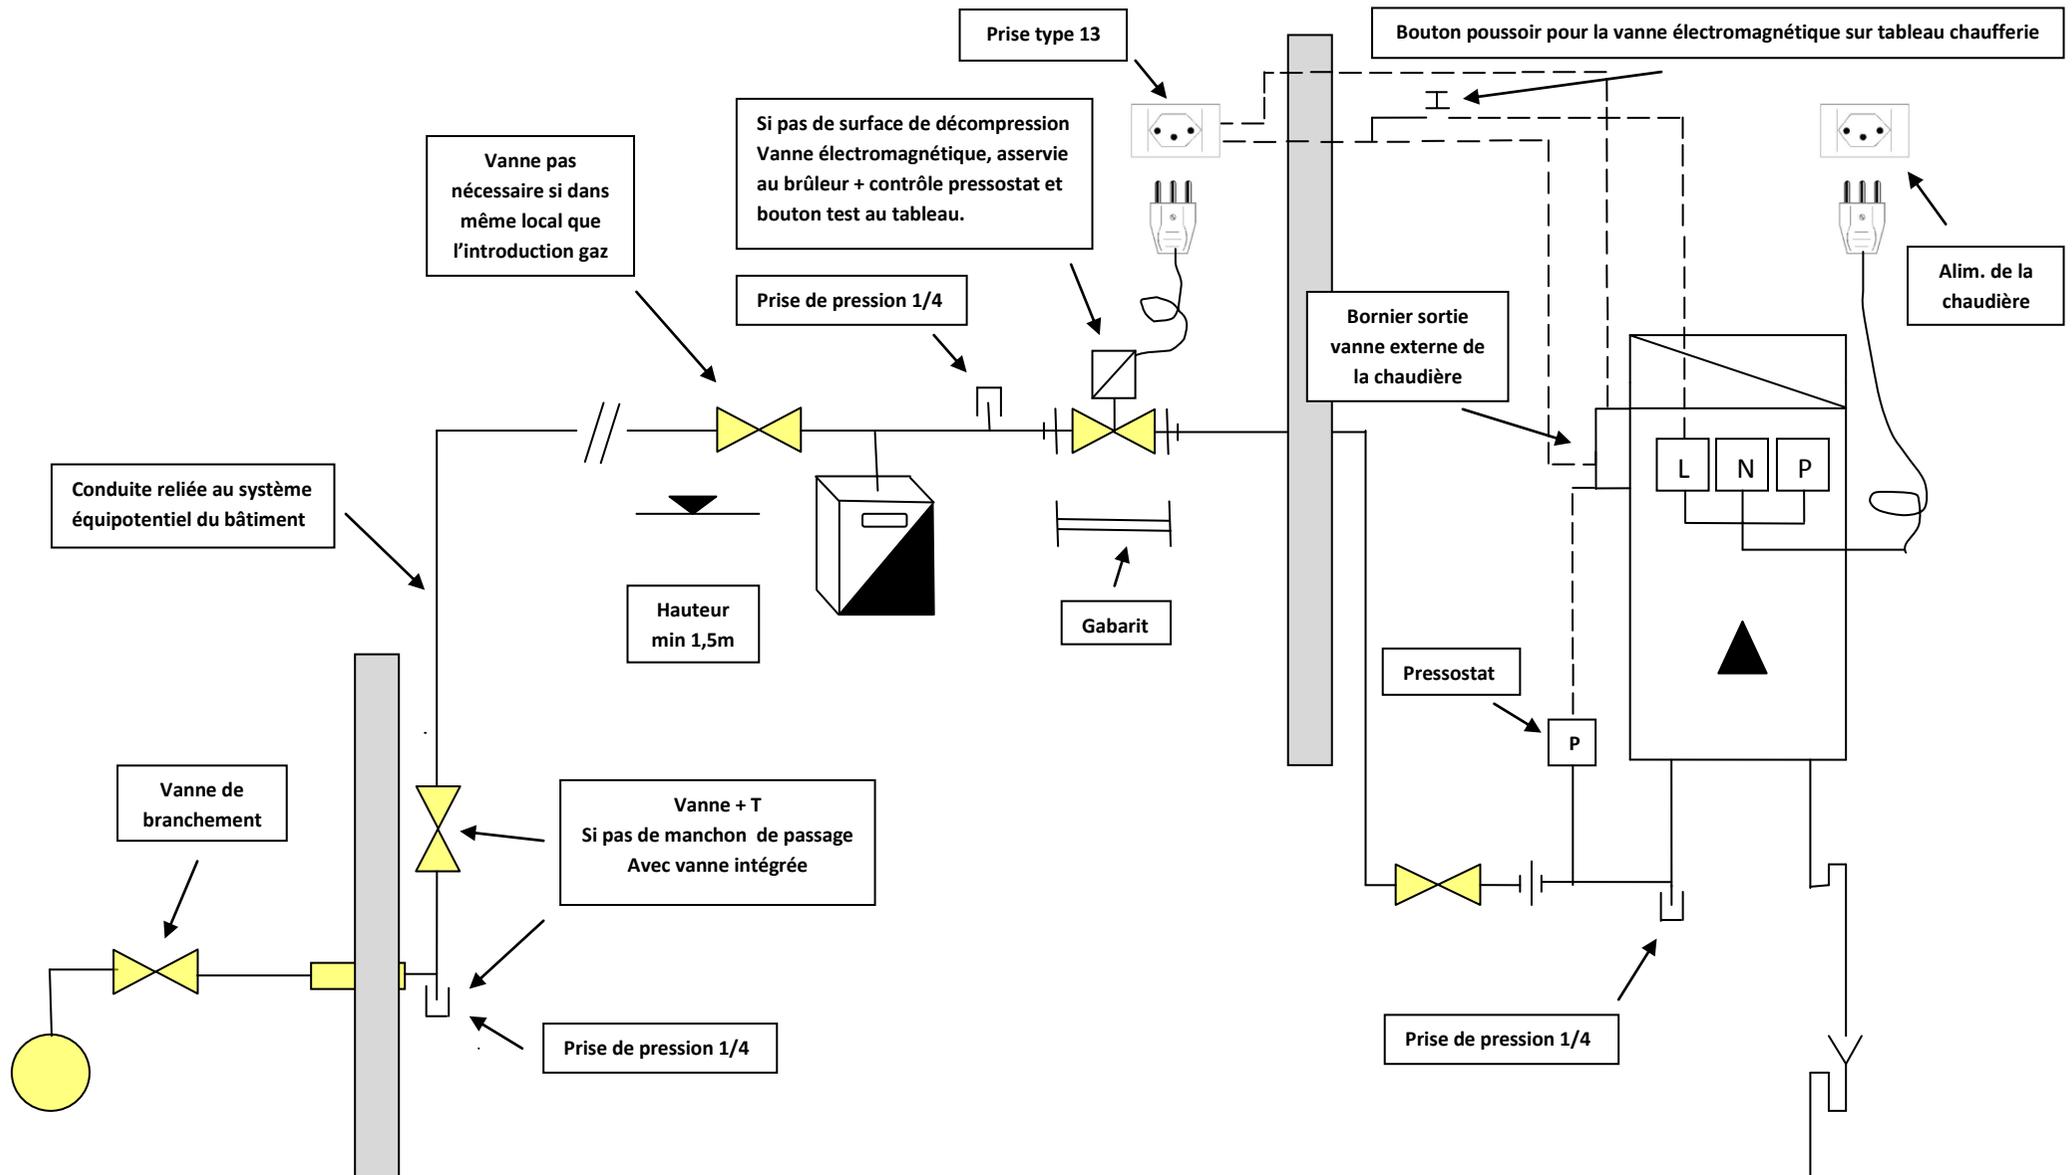

Attention: ne pas oublier la liaison équipotentielle de la conduite avec le bâtiment !